


- Revêtement de finition 2 cm
- Chape 6 cm
- Isolation thermique
- Étanchéité (barrière radon)
- Radier en BA
- Isolation
- Gravier drainant avec drainage à radon PE Ø 100
- Béton de propreté

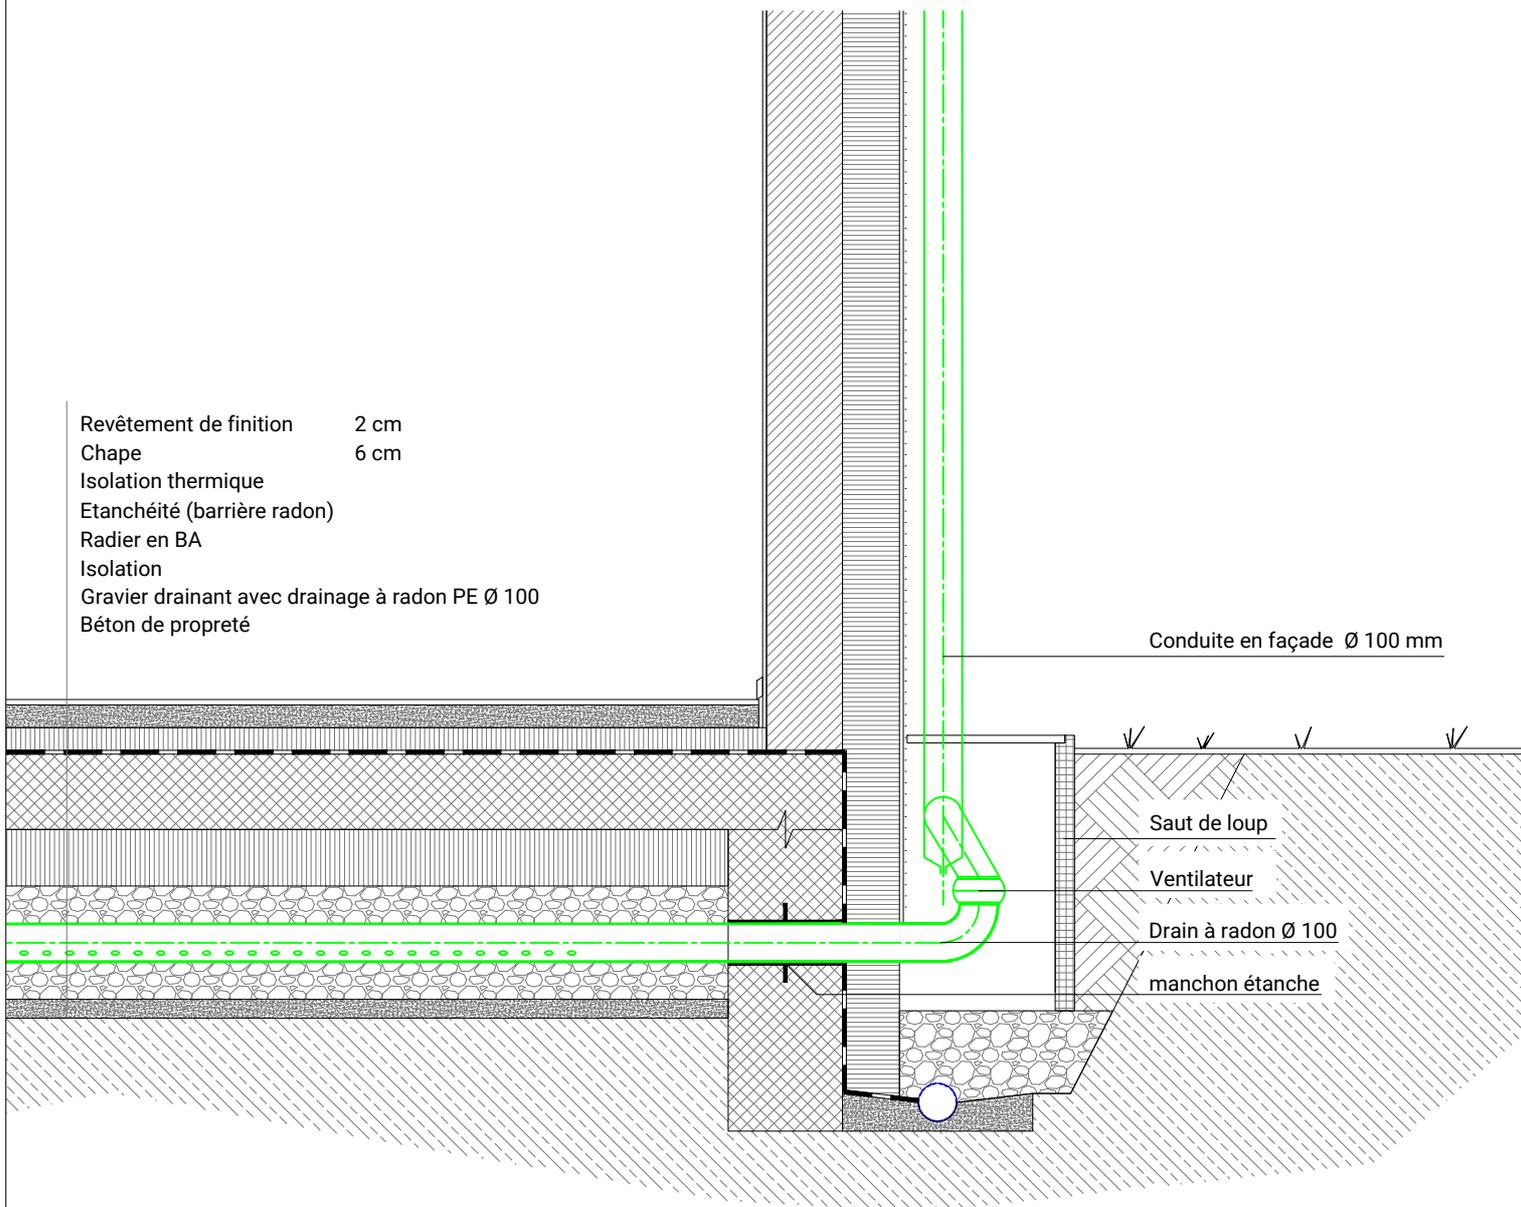

Drainage sur radier rez

Détail 1/20

Matias Cesari | 21.04.2019

0 10 20 50 100 cm